



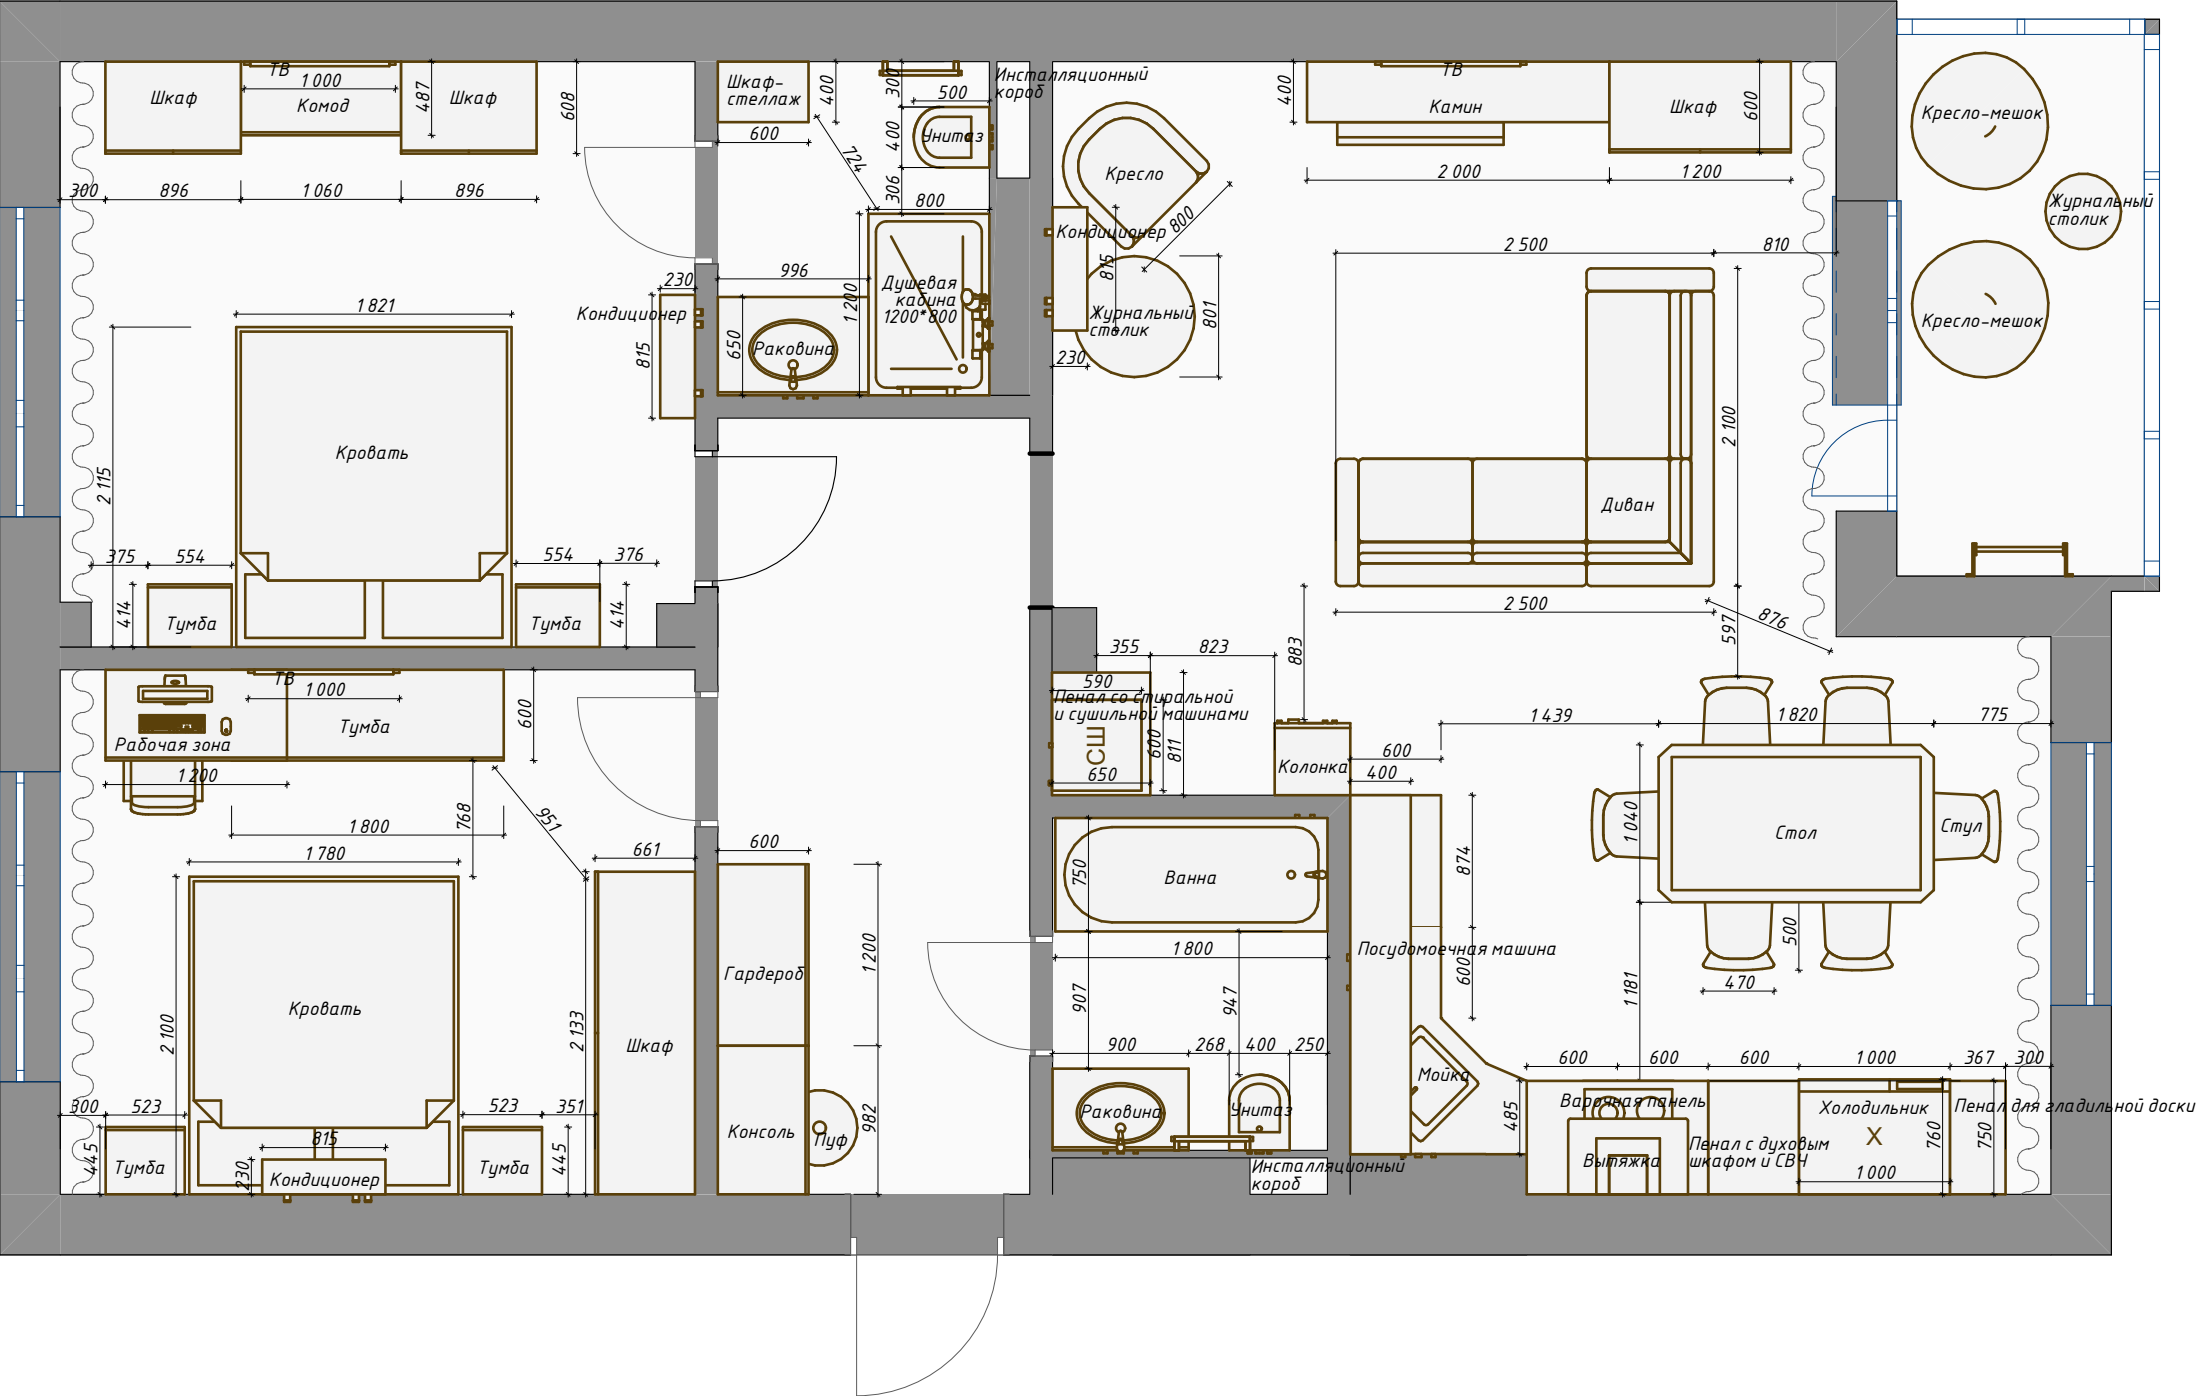

№	Наименование	Площадь
1	Холл	10,59
2	Санузел 1 (гостевой)	4,14
3	Санузел 2	4,17
4	Кухня-гостиная	38,43
5	Спальня 1	16,12
6	Спальня 2	14,56
7	Балкон	5,87
		93,88 м ²

Проект дизай́на интерьёра Эк кварти́ры 93,88 м² г. Красноя́рск, ул. Лесни́ков, д. 25а, кв. 584		ПЛАН РАССТАНОВКИ МЕБЕЛИ С РАЗМЕРАМИ_Вариант 1	
Дизай́нер: Лили́я Радче́нко			
тел.: +7 (909) 542-9000			
Масштаб: 1:50		Лист 10	Листов 42

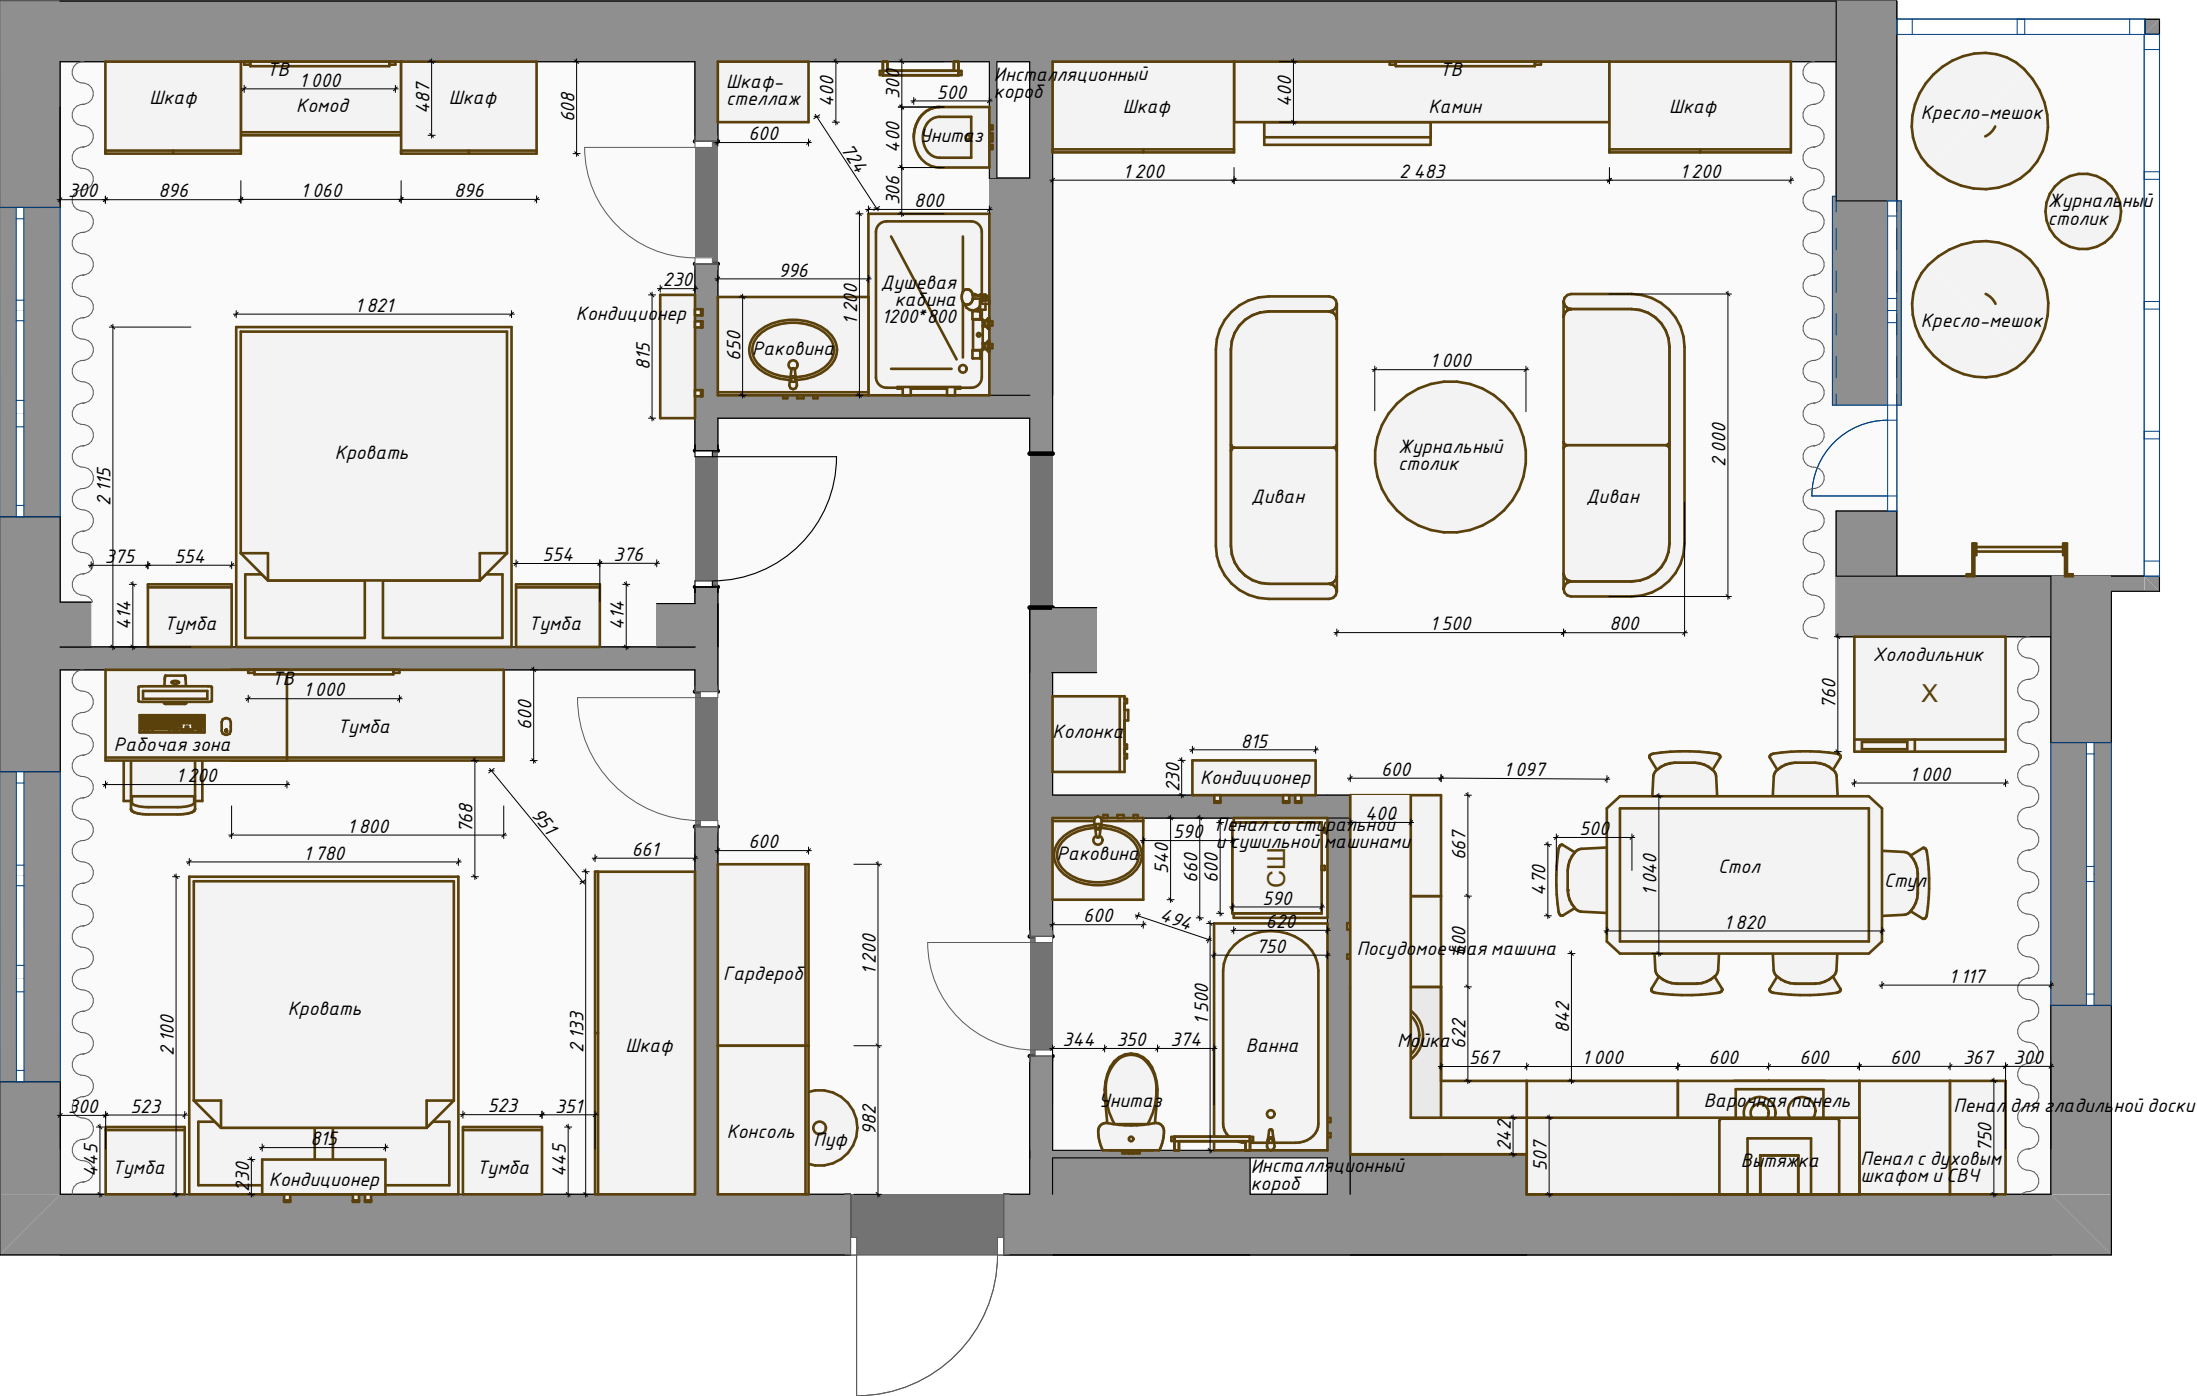

№	Наименование	Площадь
1	Холл	10,59
2	Санузел 1 (гостевой)	4,14
3	Санузел 2	4,17
4	Кухня-гостиная	38,43
5	Спальня 1	16,12
6	Спальня 2	14,56
7	Балкон	5,87
		93,88 м ²

Проект дизайна интерьера
Зк квартиры 93,88 м²
г. Красноярск, ул. Лесников, д. 25а, кв. 584


Дизайнер: Лилия Радченко

тел.: +7 (909) 542-9000

Масштаб: 1:50

ПЛАН РАССТАНОВКИ МЕБЕЛИ С
РАЗМЕРАМИ_Вариант 2

Лист	11	Листов	42
------	----	--------	----

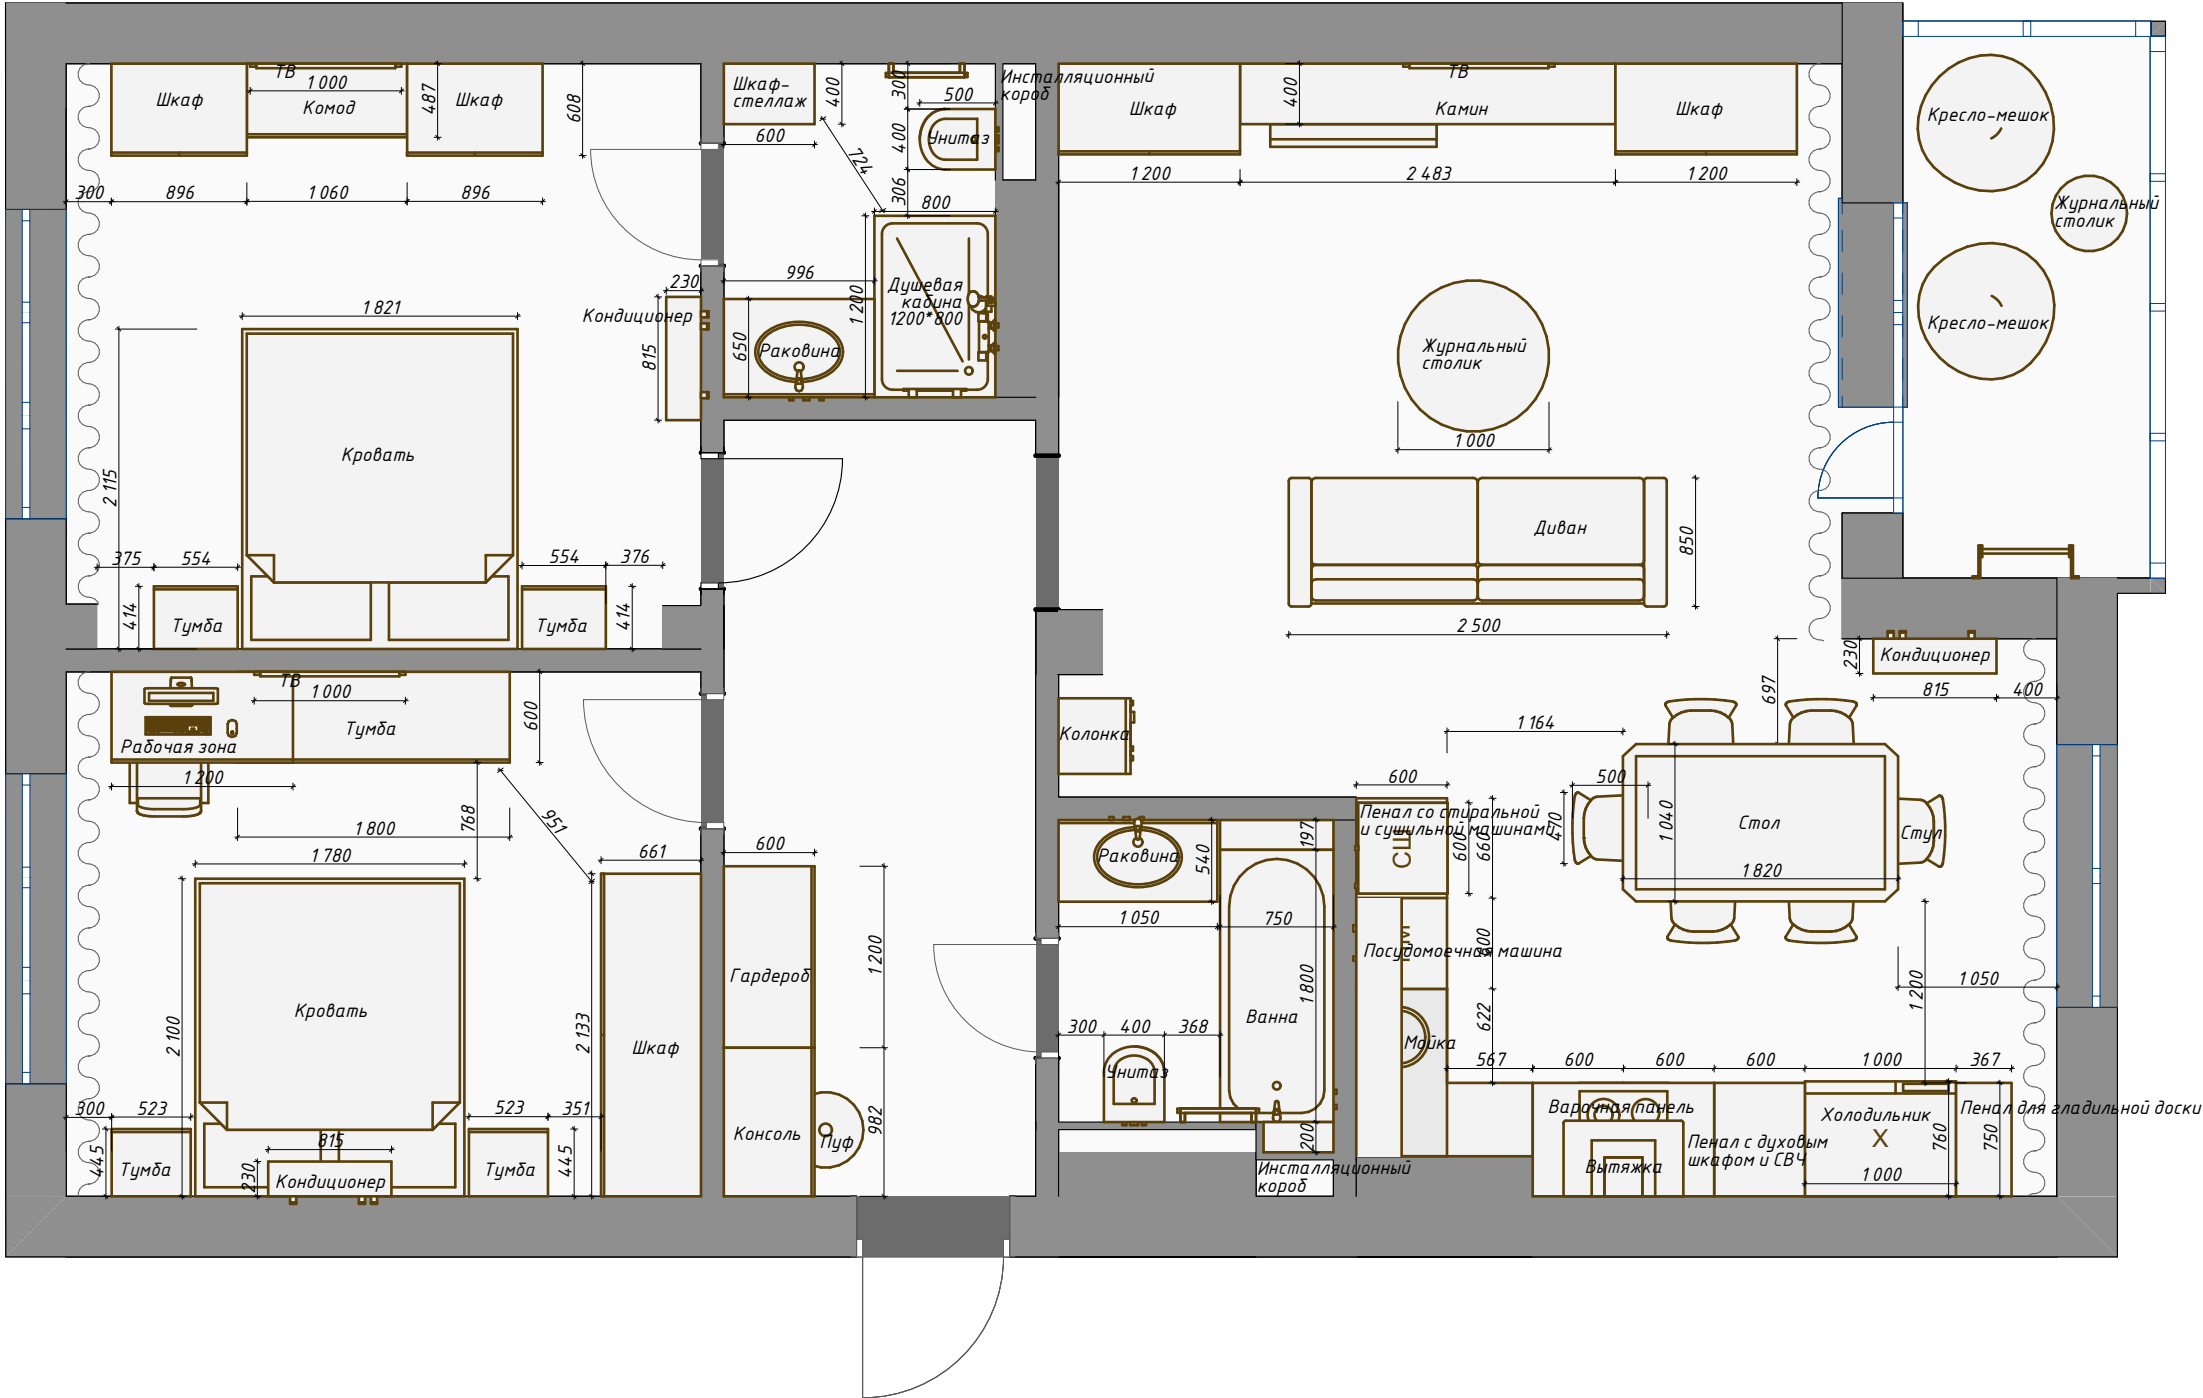

№	Наименование	Площадь
1	Холл	10,59
2	Санузел 1 (гостевой)	4,14
3	Санузел 2	4,17
4	Кухня-гостиная	38,43
5	Спальня 1	16,12
6	Спальня 2	14,56
7	Балкон	5,87
		93,88 м ²

Проект дизайна интерьера
Зк квартиры 93,88 м²
г. Красноярск, ул. Лесников, д. 25а, кв. 584

Дизайнер: Лилия Радченко

тел.: +7 (909) 542-9000

Масштаб: 1:50