



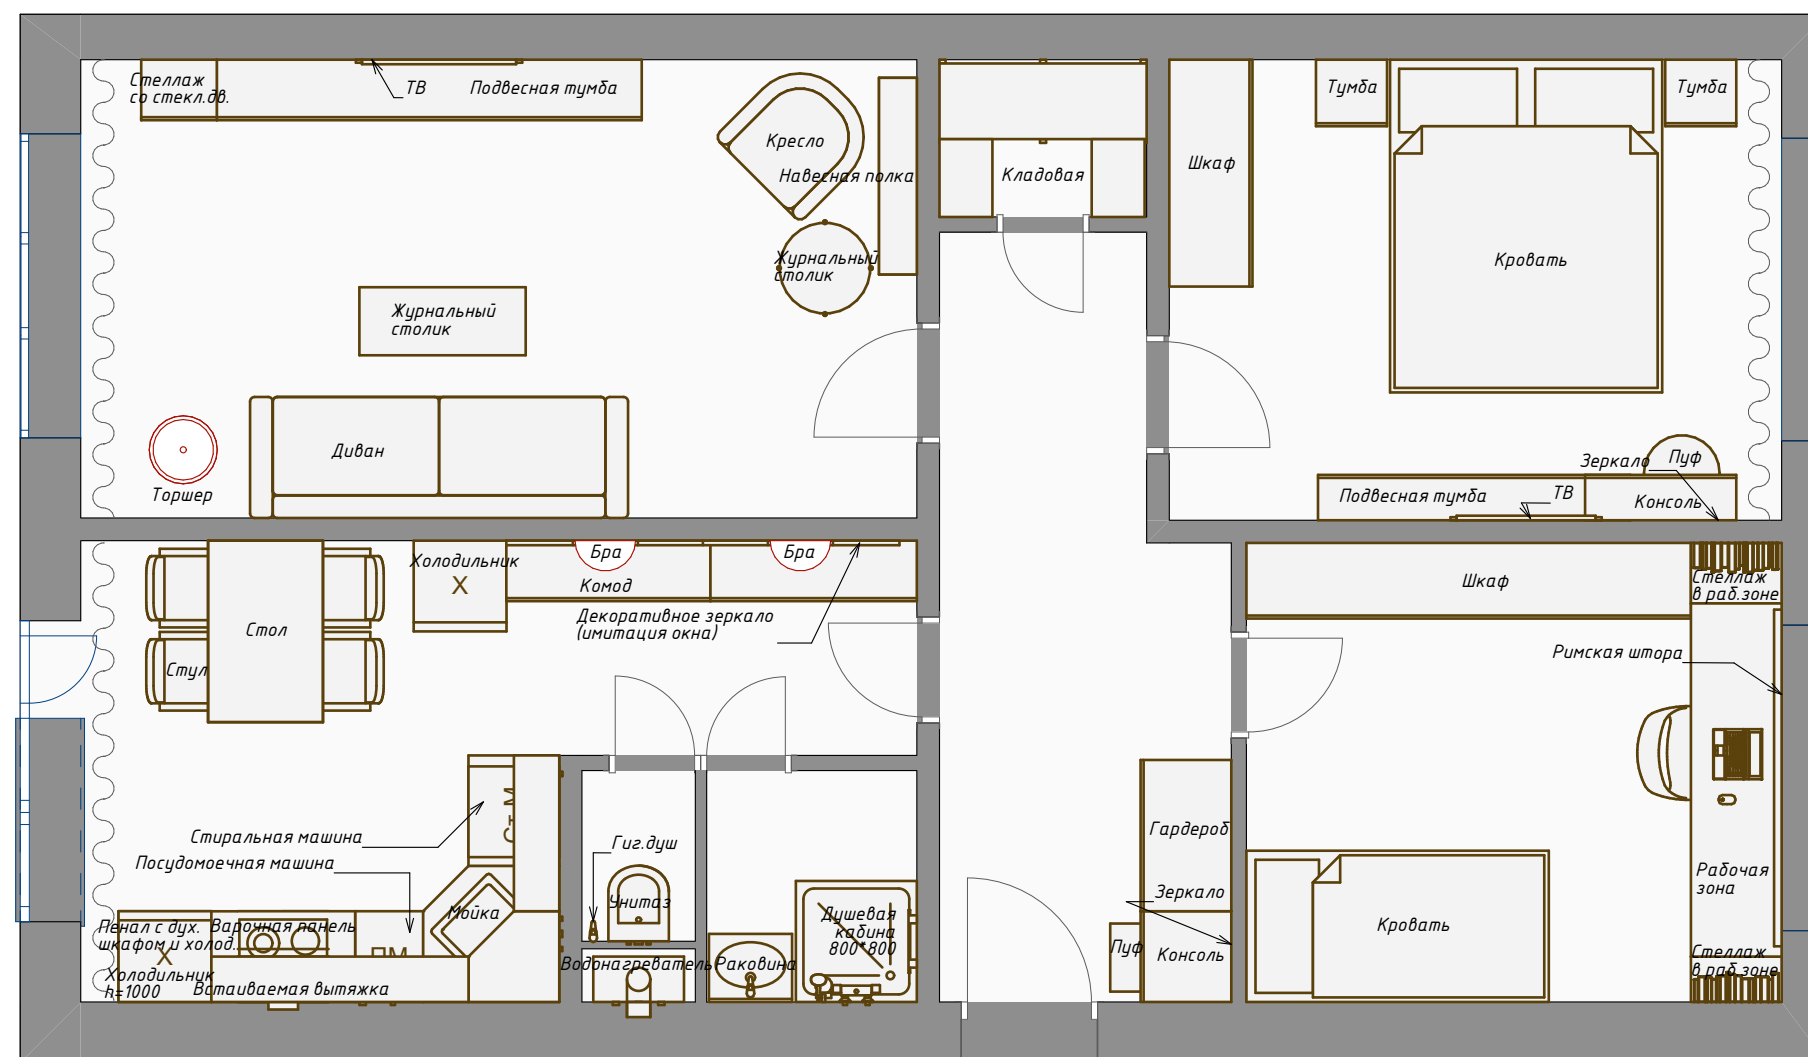


№	Наименование	Площадь
1	Холл	8,67
2	Туалет	1,15
3	Ванная	2,13
4	Кухня	13,01
5	Гостиная	16,76
6	Гардеробная	1,42
7	Спальня	12,33
8	Детская	10,74
		66,21 м ²

Проект дизайна интерьера 3-х комнатной квартиры 66,21 м ² с. Шалинское, ул. Манская, д. 59, кв. 12 Дизайнер: Лилия Радченко тел.: +7 (909) 542-9000 Масштаб: 1:50	ПЛАН РАССТАНОВКИ МЕБЕЛИ_ВАРИАНТ 1	
	Лист	11
	Листов	43

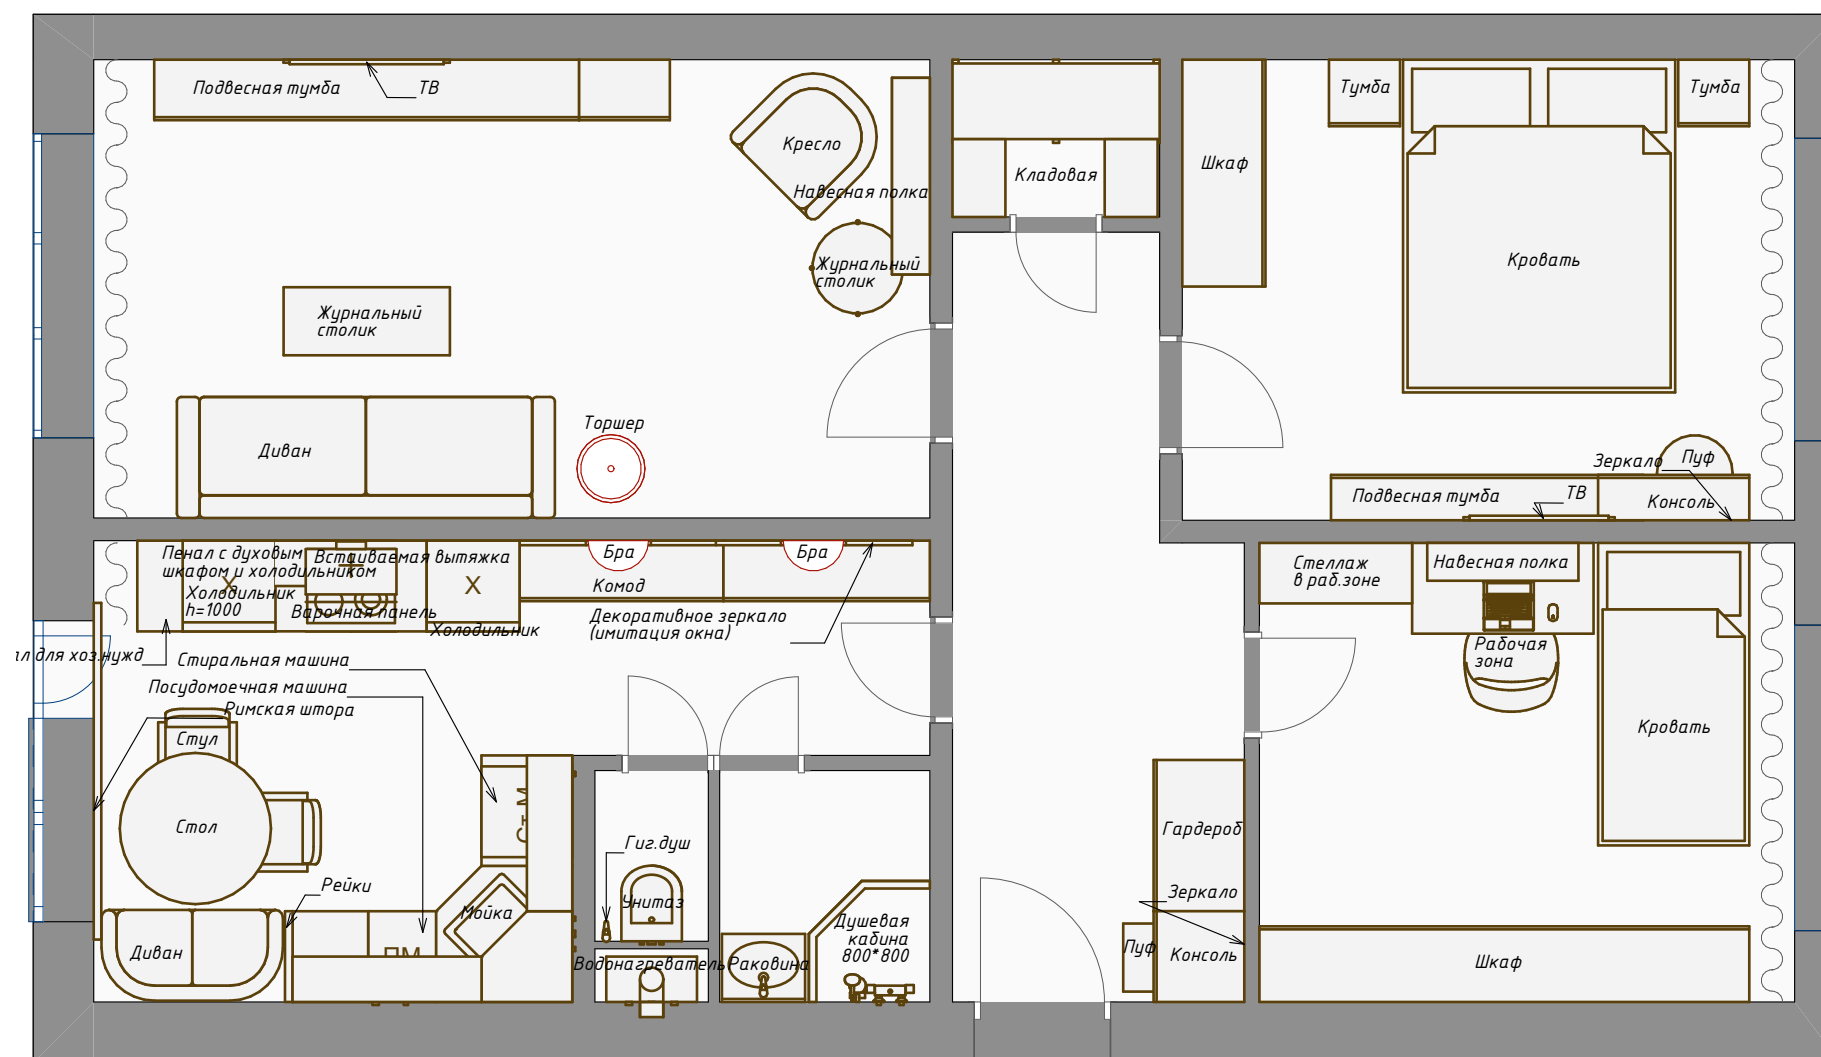

№	Наименование	Площадь
1	Холл	8,67
2	Туалет	1,15
3	Ванная	2,13
4	Кухня	13,01
5	Гостиная	16,76
6	Гардеробная	1,42
7	Спальня	12,33
8	Детская	10,74
		66,21 м ²

Проект дизайна интерьера 3-х комнатной квартиры 66,21 м ² с. Шалинское, ул. Манская, д. 59, кв. 12 Дизайнер: Лилия Радченко тел.: +7 (909) 542-9000 Масштаб: 1:50	ПЛАН РАССТАНОВКИ МЕБЕЛИ_ВАРИАНТ 2		
	Лист	12	Листов 43

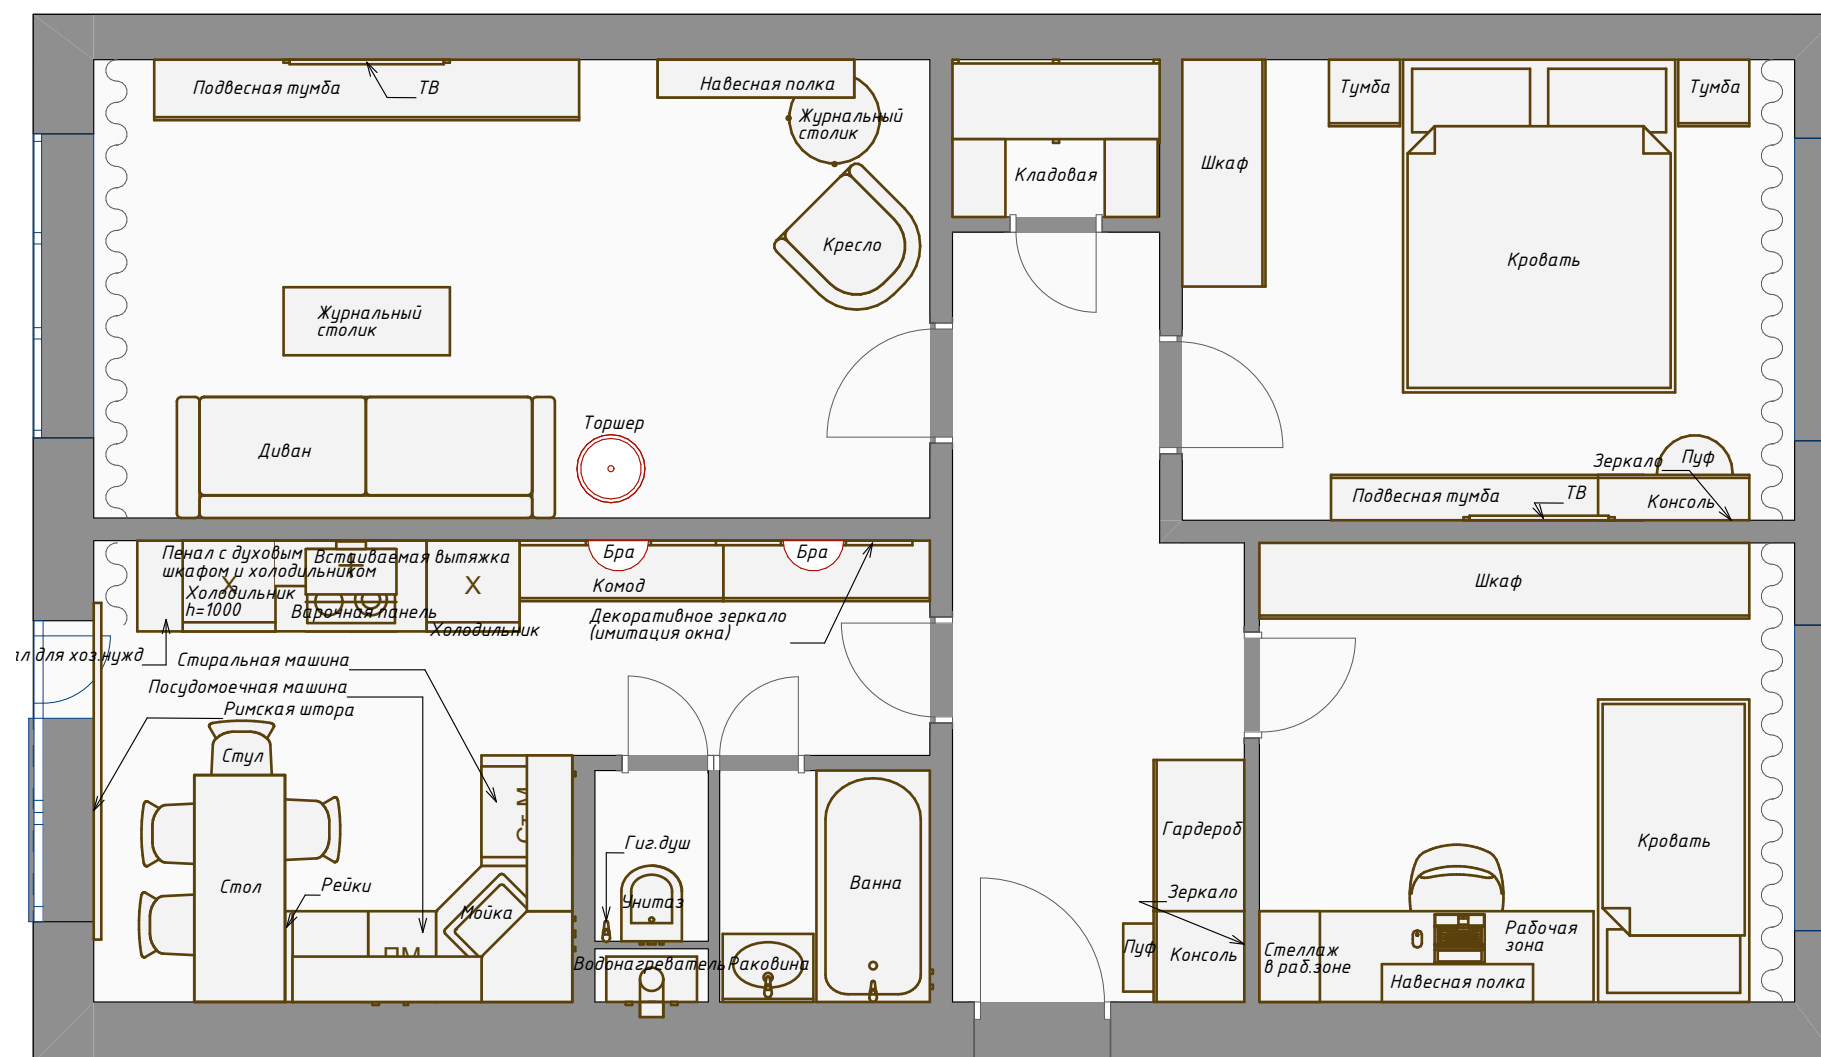

№	Наименование	Площадь
1	Холл	8,67
2	Туалет	1,15
3	Ванная	2,13
4	Кухня	13,01
5	Гостиная	16,76
6	Гардеробная	1,42
7	Спальня	12,33
8	Детская	10,74
		66,21 м ²

Проект дизайна интерьера 3-х комнатной квартиры 66,21 м ² с. Шалинское, ул. Манская, д. 59, кв. 12 Дизайнер: Лилия Радченко тел.: +7 (909) 542-9000 Масштаб: 1:50	ПЛАН РАССТАНОВКИ МЕБЕЛИ_ВАРИАНТ 3	
	Лист	13
	Листов	43